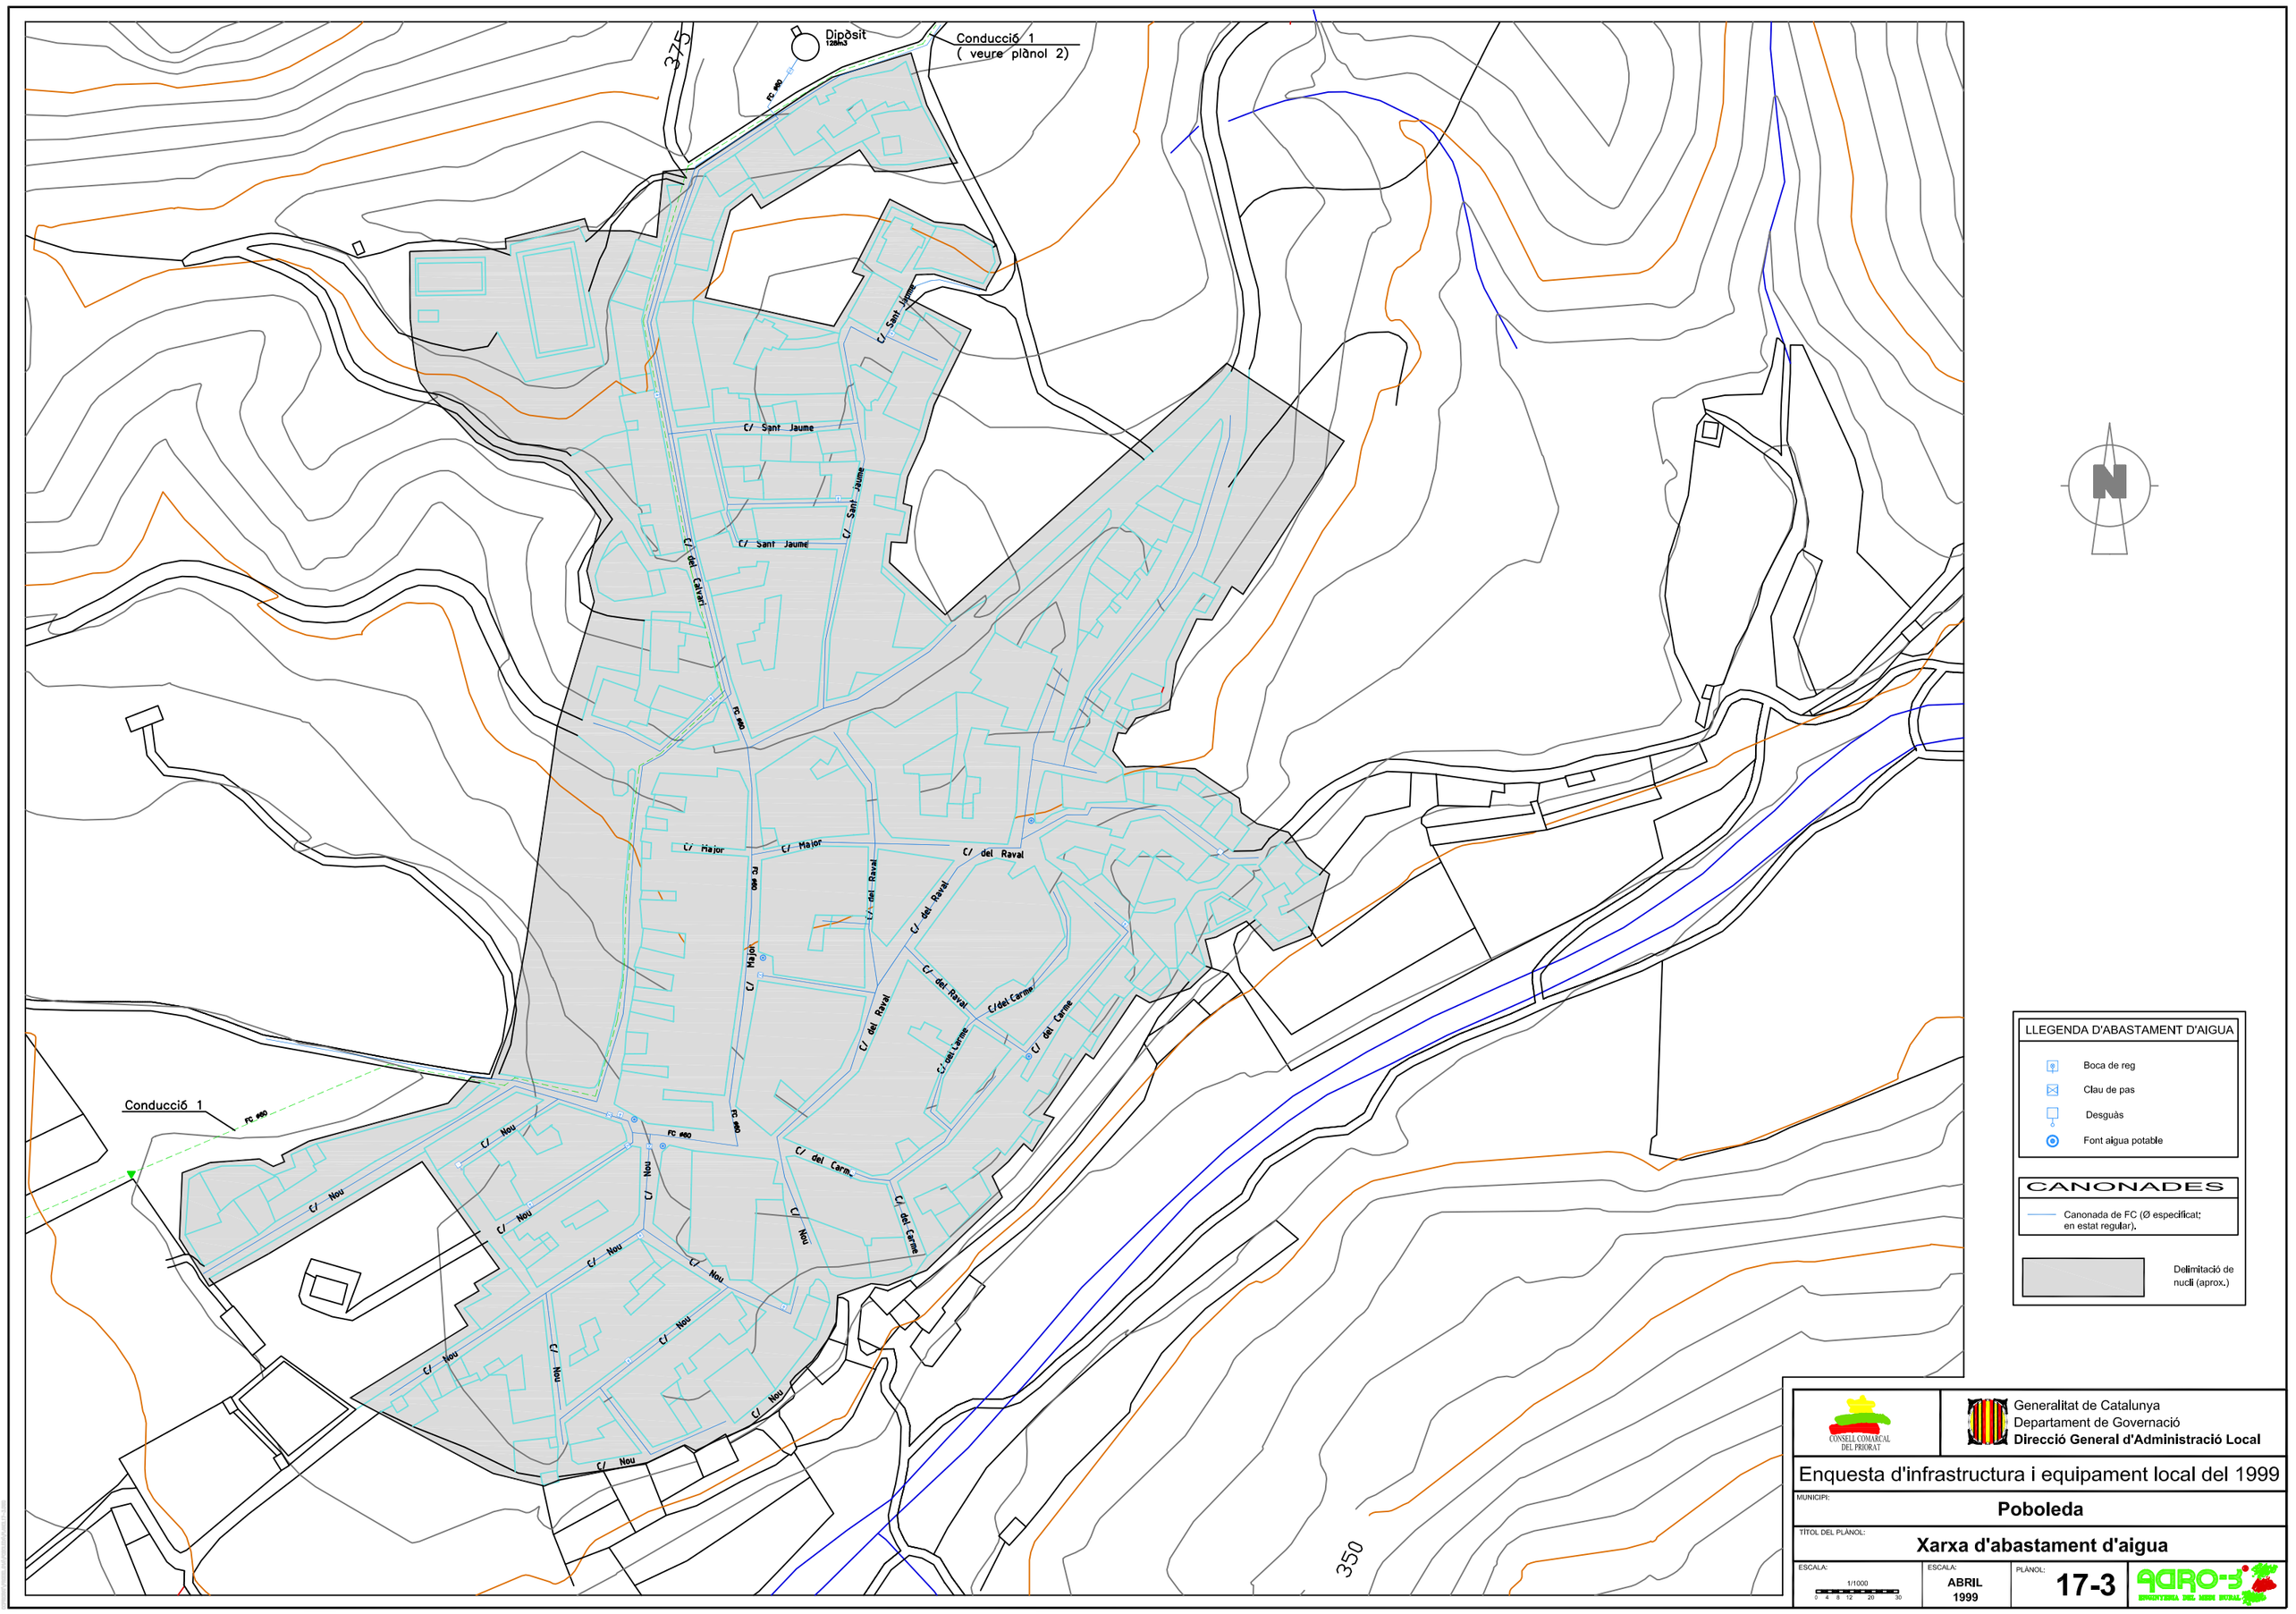

CONSELL COMARCAL DEL PRIORAT

Generalitat de Catalunya
Departament de Governació
Direcció General d'Administració Local

Enquesta d'infrastructura i equipament local del 1999

MUNICIPI: **Poboleda**

TÍTOL DEL PLÀNOL: **Xarxa d'abastament d'aigua**

ESCALA:	ESCALA:	PLÀNOL:	
1/1000	ABRIL 1999	17-3	AGRO-3

MM8-05

PLA D'ORDENACIÓ URBANÍSTICA MUNICIPAL DE POBOLEDA

text refós

POBOLEDA

arquitectes

miquel domingo arquitecte

RAFAEL RUANA arquitecte

promotor

AJUNTAMENT DE POBOLEDA

escala

1/2.000

plànol

ORDENACIÓ

INFRAESTRUCTURES

XARXA D'ABASTAMENT D'AIGUA

vlsat

juny 2010 **I-05a**

G:\ORIGINALS\Any--2008\MM8--05--POUM--POBOLEDA\text_refós_maig2010\I--05a_AIGUA.dwg